

Ortsplanungsrevision
Erschliessungsplan Ortsteil Nord
Strassen- und Baulinienplan
Situation 1:1'000

Plan Nr.: 3373-111
Datum: 25.09.2019
revidiert: Version (d) / 13.3.2023
gezeichnet: n/d/c
kontrolliert: cs

Luzernstrasse 34, CH-4562 Derendingen
T +41 (0)32 691 33 33, office@splag, www.splag



Genehmigungsinhalt

Strassenklassierung

- | Bestand | Ausbau | Beschreibung |
|---------|--------|---|
| | | öffentliche Sammelstrassen |
| | | öffentliche Erschliessungsstrassen |
| | | öffentliche Fuss- und Radwege |
| | | öffentliche Trottoirs und Fusswege |
| | | private Erschliessungsstrassen
Darstellung nur wenn mehr als 2 Liegenschaften erschlossen werden |

Baulinien und Heckenfeststellung

- | | |
|--|---|
| | Baulinien |
| | Vorbaulinen |
| | Gewässerbaulinien
Es gelten die Nutzungsbeschränkungen nach Art. 41c GBstV |

orientierender Planinhalt

Verkehrsanlagen Kanton


- | | |
|--|--|
| | Hauptverkehrsstrassen
Darstellung nur innerhalb der Bauzone |
| | Trottoirs und Fussweg
Darstellung nur innerhalb der Bauzone |
| | Baulinien |
| | Vorbaulinie |

Gesamt- und Bauzonenplan

- | | |
|--|--|
| | Gemeindesgrenzen |
| | Bauzonengrenze |
| | Wald |
| | öffentliches Gewässer (eingedolt) |
| | massgebende Gewässerschwelle (Vermessung Gewässerraum / Gewässerbaulinie)
Oekomorphologie; Datensatz SOGS (August 2013) |
| | kommunale Überschutzzone
US |
| | überlagerte Überschutzzone / überlagerter Gewässerraum
ausserhalb Bauzone / siehe auch Gesamtplan
FH |
| | Freihaltezone |
| | Gebiet mit rechtsgültigem Gestaltungsplan |

AV Daten

Sogla
Oekingen: 18.9.2019 / Derendingen, Hornwil, Kriegstetten: 5.12.2018

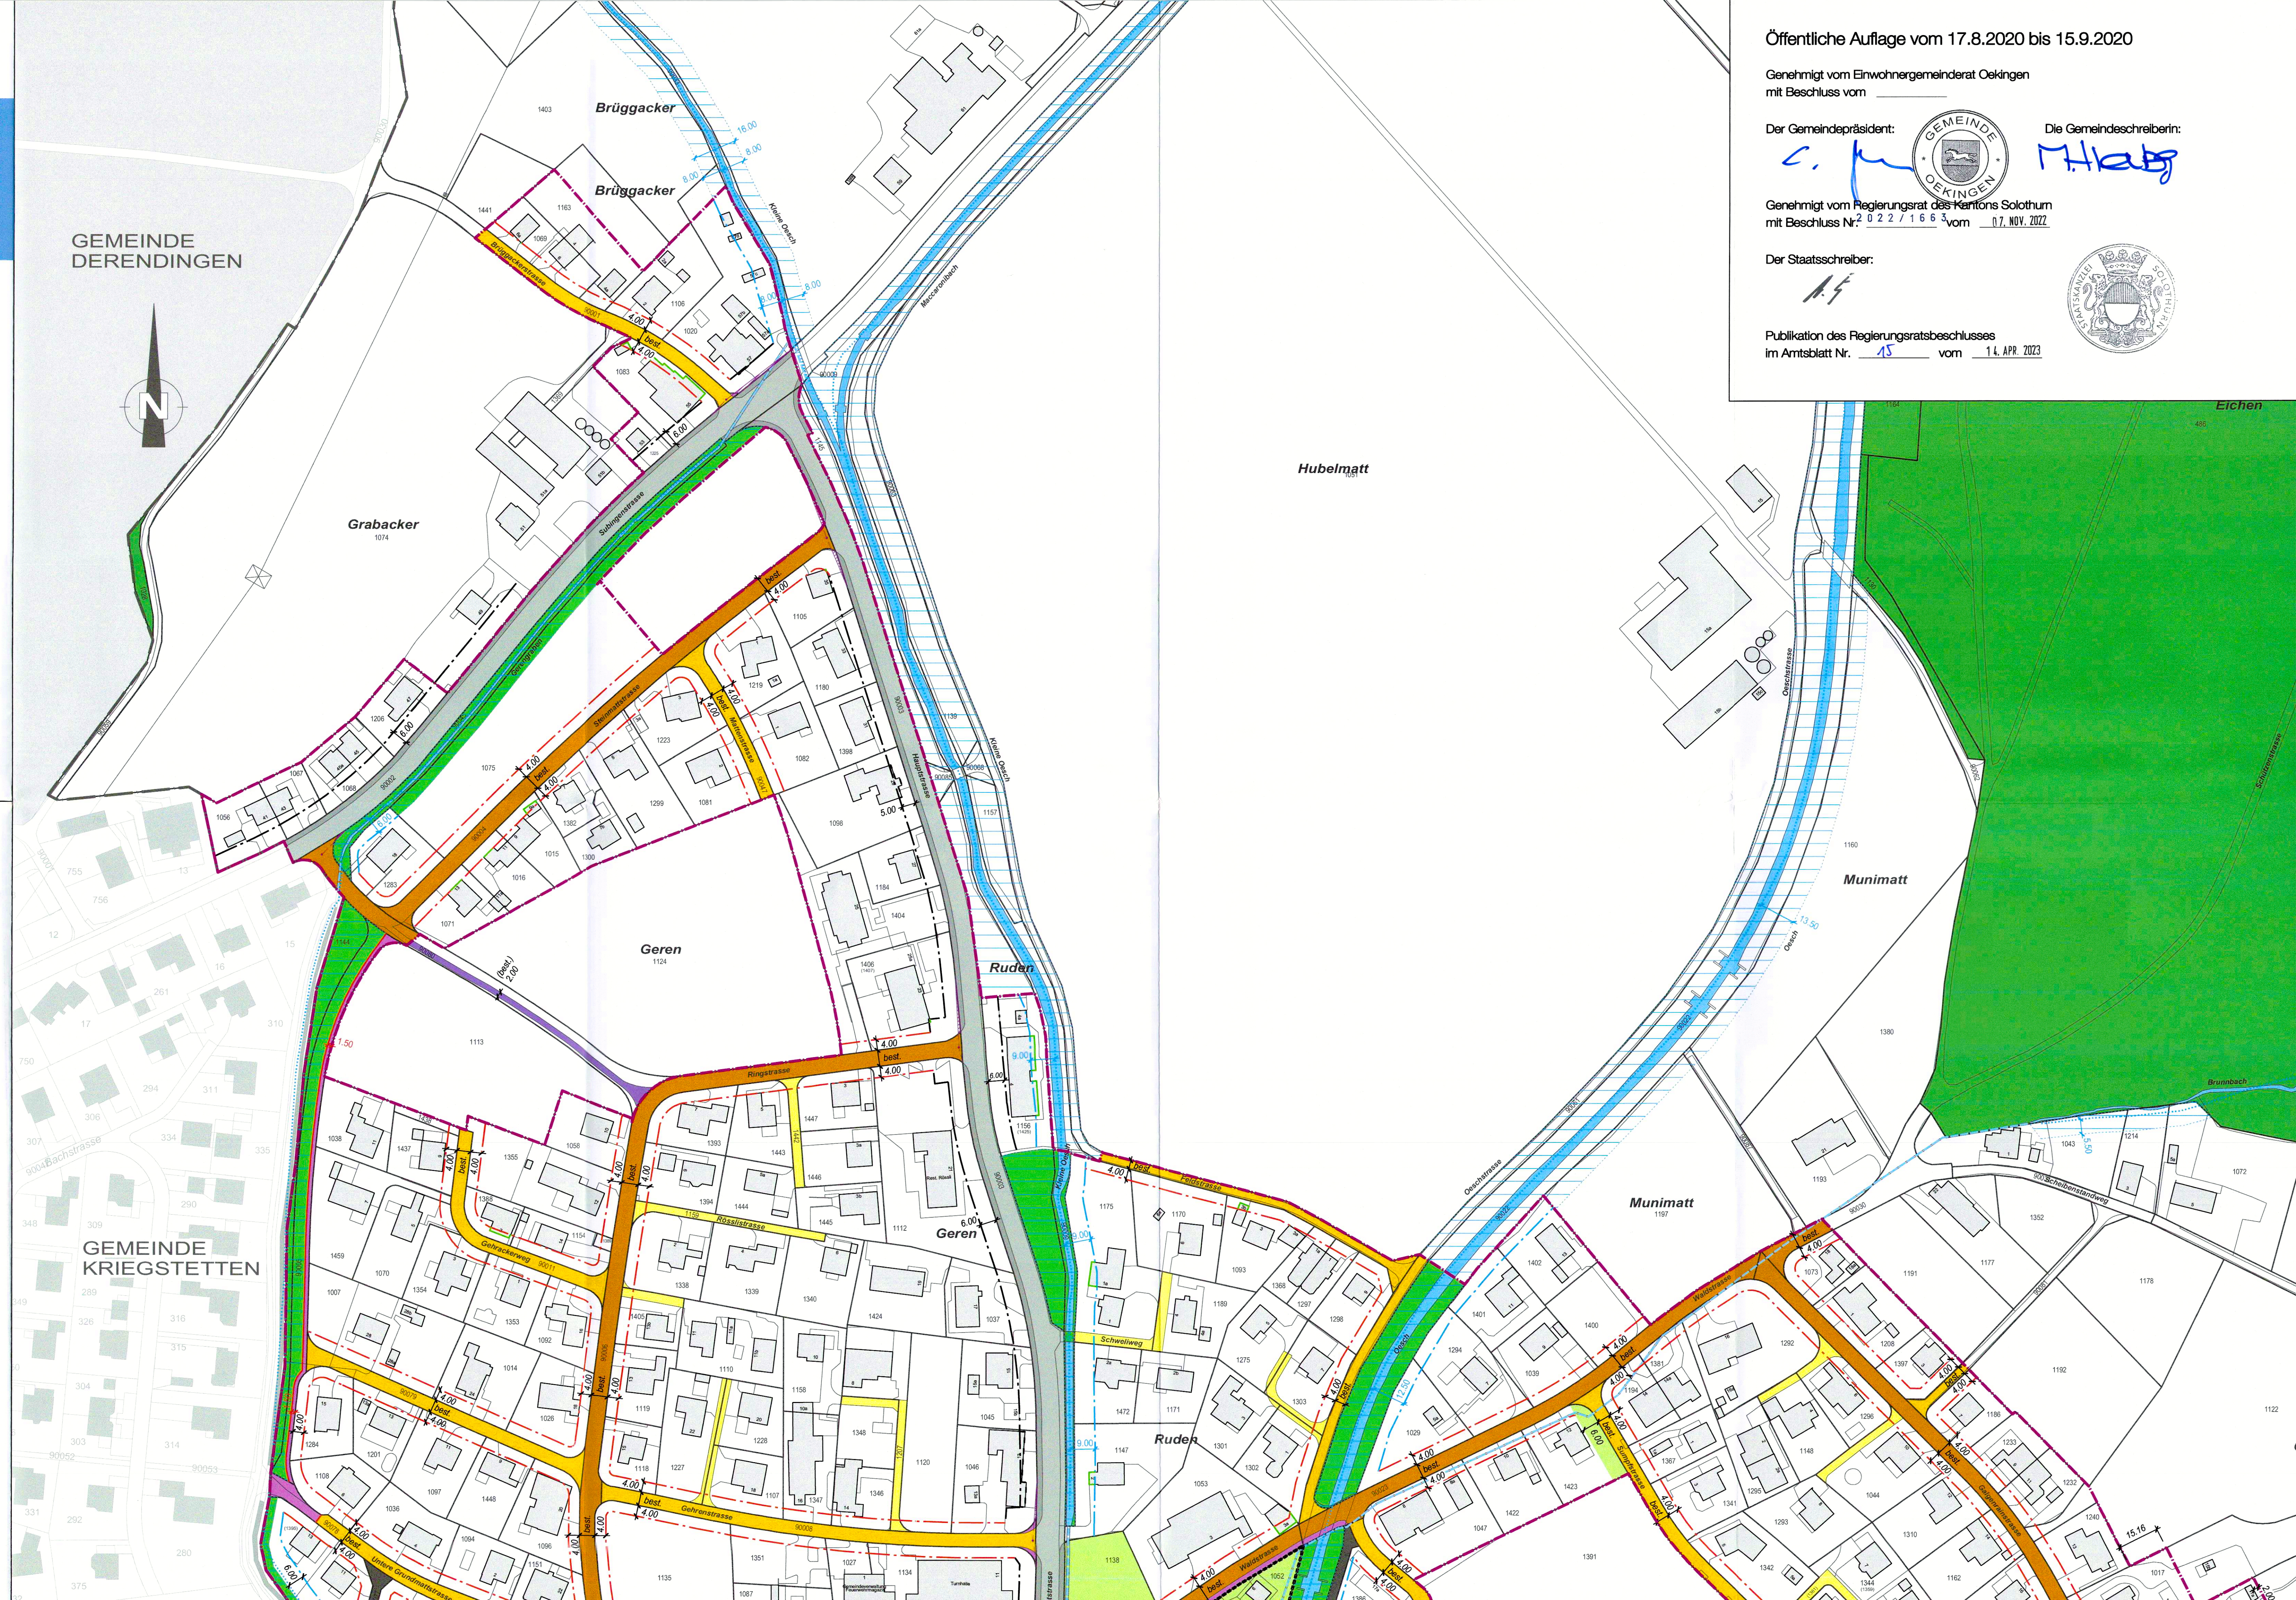

Öffentliche Auflage vom 17.8.2020 bis 15.9.2020

Genehmigt vom Einwohnergemeinderat Oekingen
mit Beschluss vom _____

Der Gemeindepräsident:

C. K.



Die Gemeindegeschreiberin:

M. H.

Genehmigt vom Regierungsrat des Kantons Solothurn
mit Beschluss Nr. 2 0 2 2 / 1 6 6 vom 07. NOV. 2022

Der Staatschreiber:

A.S.



Publikation des Regierungsratsbeschlusses
im Amtsblatt Nr. 15 vom 14. APR. 2023