

Ortsplanungsrevision
Erschliessungsplan Ortsteil Süd
Strassen- und Baulinienplan
Situation 1:1'000

Plan Nr.: 3373-112
Datum: 25.09.2019
revidiert: Version (e) / 13.3.2023
gezeichnet: rf/dc
kontrolliert: cs

Luzernstrasse 34 - CH-4552 Dierendingen
T +41 (0)32 681 33 33 - office@spl.ag - www.spl.ag



Genehmigungsinhalt

Strassenklassierung

- | Anstand | Ausbau | |
|---------|--------|---|
| | | öffentliche Sammelstrassen |
| | | öffentliche Erschliessungsstrassen |
| | | öffentliche Fuss- und Radwege |
| | | öffentliche Trottoirs und Fusswege |
| | | Flurwege |
| | | private Erschliessungsstrassen |
| | | Darstellung nur wenn mehr als 2 Liegenschaften erschlossen werden |

Baulinien und Heckenfeststellung

- | | |
|--|--|
| | Baulinien |
| | Vorbaulinen |
| | Gewässerbaulinien |
| | Es gelten die Nutzungsbeschränkungen nach Art. 41c GGStV |
| | festgestellte Hecken |

orientierender Planinhalt

Verkehrsanlagen Kanton


- | | |
|--|---------------------------------------|
| | Hauptverkehrsstrassen |
| | Darstellung nur innerhalb der Bauzone |
| | Trottoirs und Fussweg |
| | Darstellung nur innerhalb der Bauzone |
| | Baulinien |
| | Vorbaulie |

Gesamt- und Bauzonenplan

- | | | |
|--|---|----|
| | Gemeindegrenzen | |
| | Bauzongrenze | |
| | Wald | |
| | öffentliches Gewässer (eingedökt) | |
| | massgebende Gewässerschraube (Vermessung Gewässerraum / Gewässerbaulinie) | US |
| | Ökonomieplan: Datenstand: 30.06.2019 (August 2019) | |
| | kommunale Uferschutzzone | |
| | überlagerte Uferschutzzone / überlagertes Gewässerraum | |
| | aussenhalb Bauzone / siehe auch Gesamtplan | |
| | Frohhaltezone | FH |
| | Gebiet mit rechtsgültigem Gestaltungsplan | |

AV Daten

Sogis
Oekingen: 18.9.2018 / Dierendingen, Horlmil, Kriegstetten: 5.12.2018

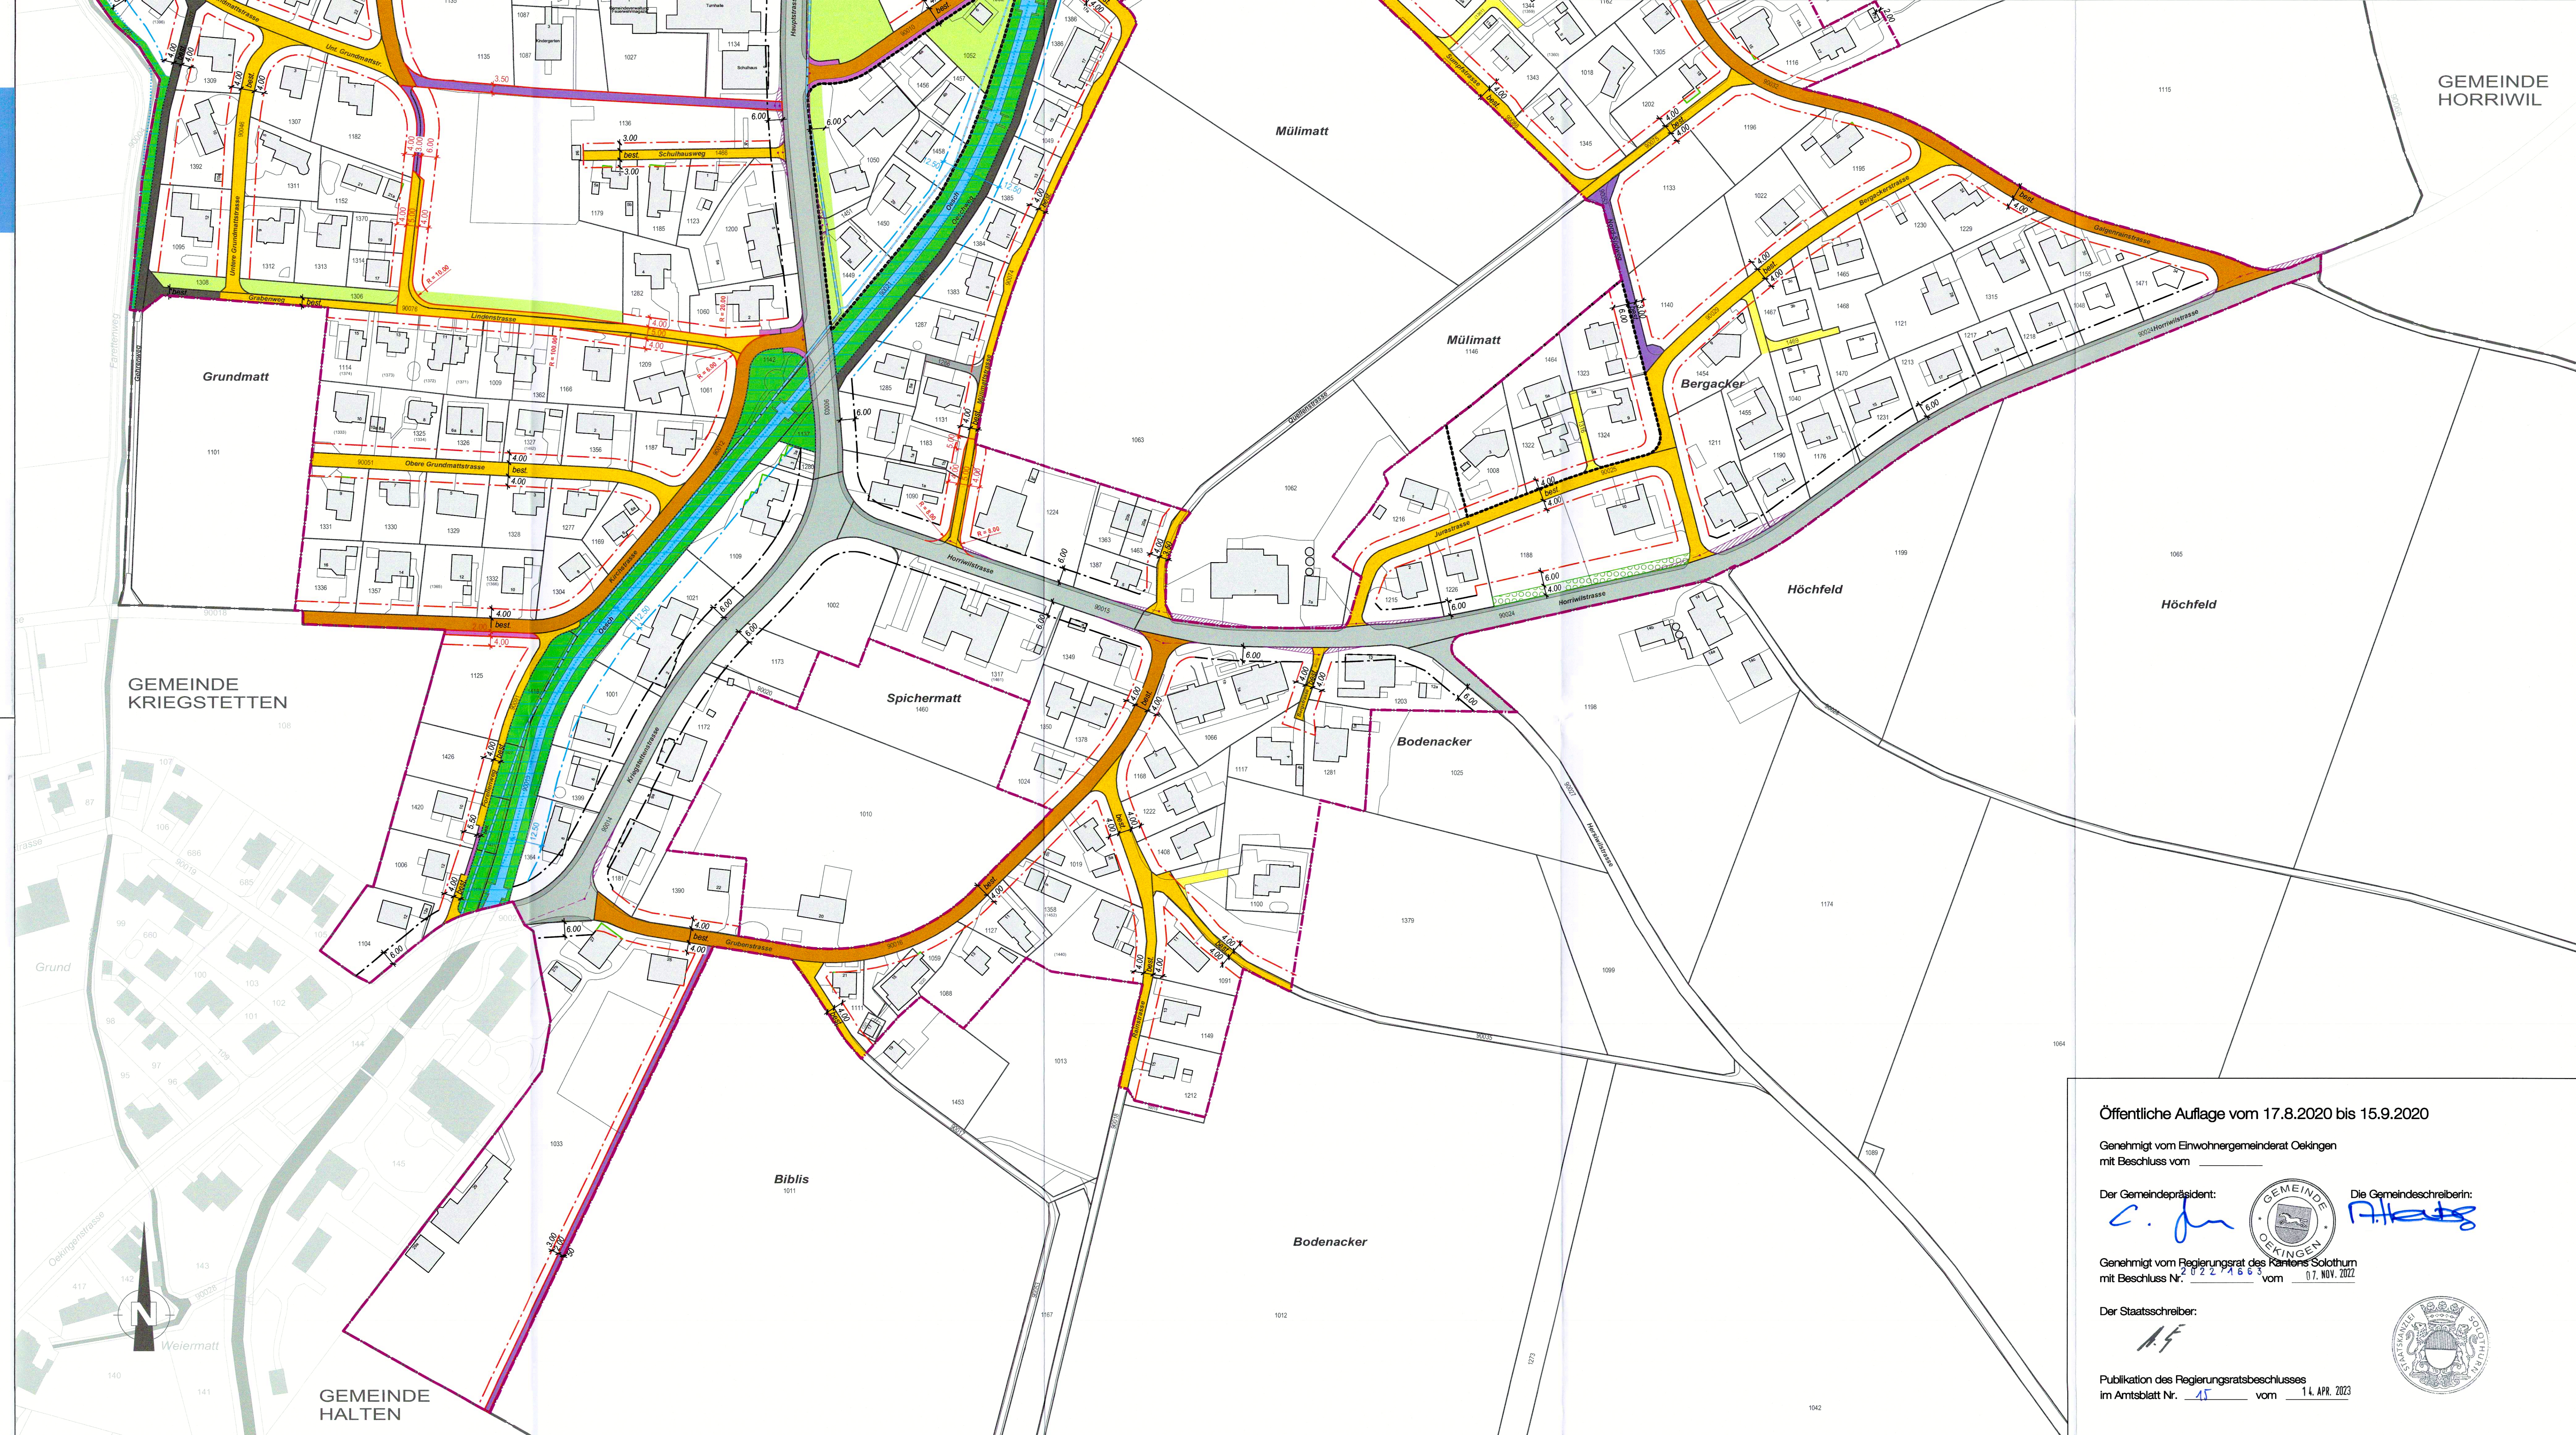

Öffentliche Auflage vom 17.8.2020 bis 15.9.2020

Genehmigt vom Einwohnergemeinderat Oekingen
mit Beschluss vom _____

Der Gemeindepräsident: Die Gemeindegeschreiberin:

Genehmigt vom Regierungsrat des Kantons Solothurn
mit Beschluss Nr. 2022.4663 vom 07. NOV. 2022

Der Staatsschreiber:

Publikation des Regierungsratsbeschlusses
im Amtsblatt Nr. 45 vom 14. APR. 2023

